

Obec Nána
Obecný úrad
Madáchova 2532/32
943 60 Nána

V Nitre dňa 20.04.2023

VEC: OZNÁMENIE O VSTUPE NA POZEMOK

Spoločnosť **Západoslovenská distribučná a. s. Bratislava**, Vám v zmysle **zákona o energetike č. 251/2012 §11 ods. 1 a 2** oznamujeme vstup na pozemky v katastri Vašej obce z dôvodu plánovanej výstavby distribučných energetických zariadení, ktoré sa nachádzajú v extraviláne Obce Nána (záhradkárská oblasť), a ktoré budú realizované v rámci stavby:

NZ_ Nána, VNK,TS,NNK

Predmetom stavby je nové VN, NN káblové vedenie, nová trafostanica a príslušné revízie.

Realizácia je plánovaná v termíne: od **02.05.2023** do **15.07.2023**


Za plynulý priebeh realizácie stavebných prác bude zodpovedný stavbyvedúci p. Roland Szabadkai.

Prípadné škody, spôsobené činnosťou zhotoviteľa na pozemku vo Vašom vlastníctve alebo preukázateľnom nájme budú po ukončení všetkých prác na dotknutom pozemku a **Vašej výzve** uhradené zhotoviteľom stavby. Výška spôsobených škôd bude komisionálne vyčíslená za účasti poškodeného.

V prípade potreby doplňujúcich informácií Vás prosíme, aby ste kontaktovali našich pracovníkov:

Roland Szabadkai – stavbyvedúci, MT: 0918 718 268


Ing. Eva Zlatošová - špecialista inžinieringu, MT: 0905 309 612

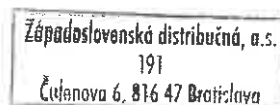

.....
Ing. Eva Zlatošová
špecialista Pal

PRÁVNE INFORMÁCIE: Toto oznámenie je splnením oznamovacej povinnosti prevádzkovateľa distribučnej sústavy podľa ust. §11 ods. 2 zák. 251/2012 Z.z. o energetike a o zmene niektorých zákonov. V prípade neumožnenia vstupu podľa tohto oznámenia, berie vlastník (užívateľ) nehnuteľnosti na vedomie právne dôsledky zodpovednosti za škodu spôsobenú haváriou, alebo poruchou elektro-energetického zariadenia umiestneného na jeho nehnuteľnosti. Realizácia stavby podľa tohto oznámenia je výkonom oprávnení prevádzkovateľa distribučnej sústavy podľa ust. §11 ods. 1 zák. 251/2012 Z.z. o energetike a o zmene niektorých zákonov.

1/1

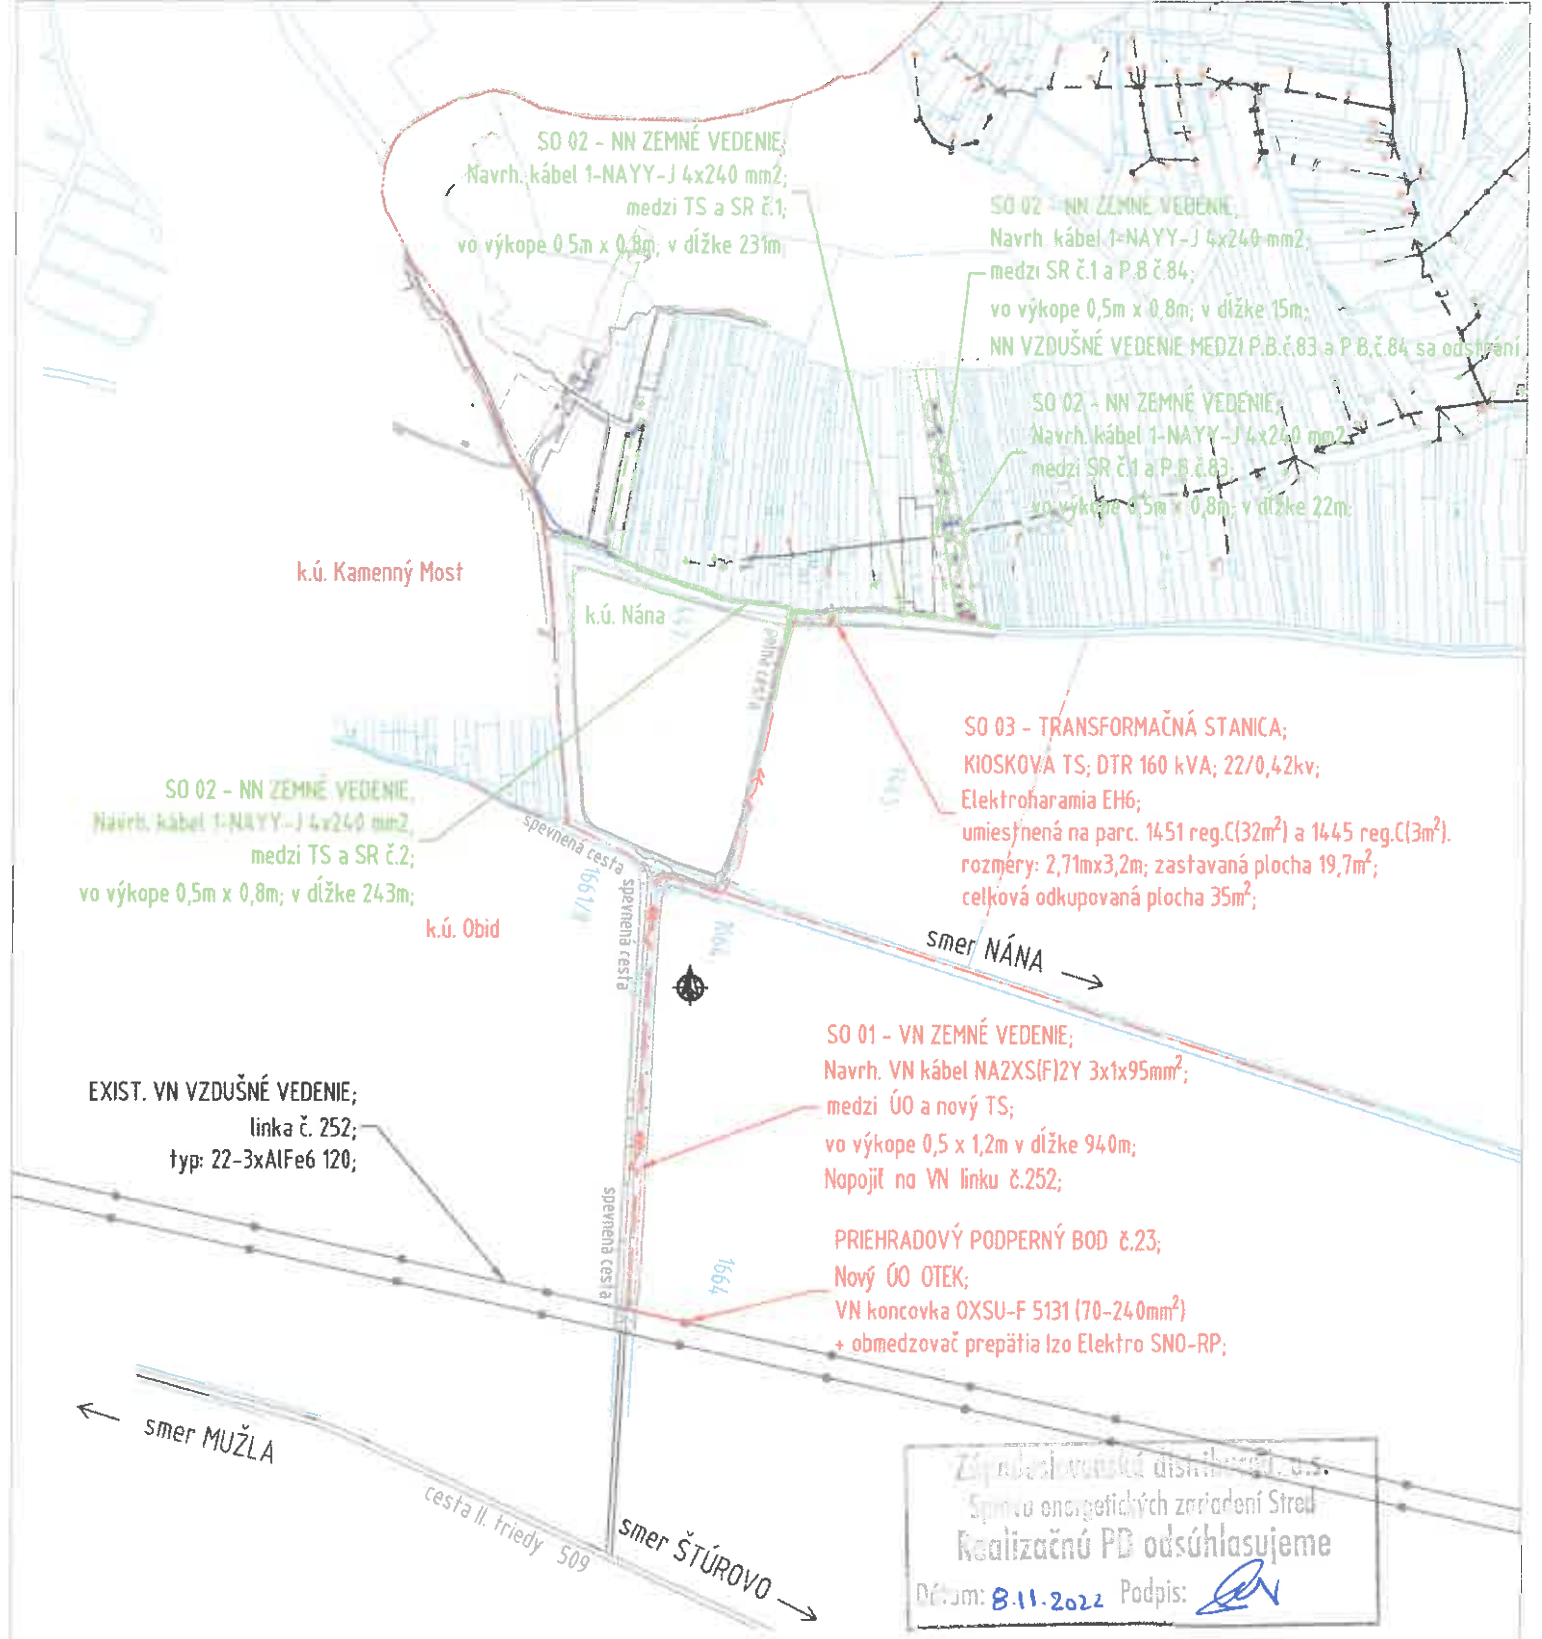

Západoslovenská distribučná, a.s.
Správa energetických zariadení Strel
Realizačnú PD odsúhlasujeme
Dátum: 8.11.2022 Podpis:



ZODPOVEDNÝ PROJEKTANT:	Ing. Tibor Ficza	VYPRACOVAL:	Ing. Jozef Hulanský
MIESTO STAVBY:	k.ú. Obid k.ú. Nána		
STAVEBNÍK:	Západoslovenská distribučná a.s., Čulenova 6, 816 47 Bratislava		
INVESTOR:	Západoslovenská distribučná a.s., Čulenova 6, 816 47 Bratislava		
NÁZOV STAVBY:	PD21021 NZ, NANA KABINHAZAK VNK TS NNK		
PROFESIA:	SO 01 - VN ZEMNÉ VEDENIE SO 02 - NN ZEMNÉ VEDENIE	SO 03 - TRANSFORMAČNÁ STANICA PS 01 - TECHNOLOGIA TS	
VÝKRES:	CELKOVÁ SITUÁCIA STAVBY		
	STUPEŇ:	PD k RE	
	DÁTUM:	10/2022	
	FORMÁT:	A4	
	MIERKA:	1:8000	
	ČÍSLO ZAKÁZKY:	ČÍSLO VÝKRESU:	01

Bevatron
 Bevatron s.r.o.
 G.BETHLENA 50, 940 01 Nové Zámky
 GSM: +421 908 560 869
 E-mail: bevatron@bevatron.sk
 www.bevatron.sk