

NÁNA


ÚZEMNÝ PLÁN OBCE

NÁVRH RIEŠENIA


- | | |
|--|-------------------------------|
| 1 OBCNÝ ÚRAD, DOM KULTÚRY, POŠTA | 27 POTRAVINÝ MIX |
| 2 PAMÁTIK PADLYM | 28 PREDAJ VENCOV |
| 3 PRÍESTNÝ KRÍŽ NA CINTORÍNE -PAM | 29 HUSGARNIA -SLASTROJE |
| 4 KUCHYŇA + JEDÁLEŇ | 30 P/ KLAS - AB MLÝNY |
| 5 ADMINISTRATÍVNA BUDOVA | 31 BÝV.VODOJEM PRE ZS |
| 6 ZÁKLADNÁ ŠKOLA, KNÍŽNICA, KLUB DŮCH. | 32 VJ 4981 - KPT.NÁLEPKU |
| 7 PRÍESTNÁ SOCHA SV.VENDELJANA -PAM | 33 REZERVA PRE ROZVOJ VU |
| 8 KOSTOL SV.VENDELJANA -PAM | 34 ZDRAVOTNÉ STREDISKO |
| 9 KÁSTIEL - AB GMB s.r.o. | 35 POHREBNÍCTVO |
| 10 IHRISKO + LETNÁ UBYTOVNÁ - MOTEL | 36 ELEKTROMAT - PRED. |
| 11 GMB s.r.o. AGROMOBIL | 37 POTRAVINÝ |
| 12 FERMAT - PREDAJNA | 38 ROZLÚČNÝ TOVAR |
| 13 GARÁŽE | 39 MLYN VO VÝSTAVBE |
| 14 SMARAGD - KVETY | 40 BÝVALÝ CVIČNÝ PRIESTOR |
| 15 JEDNOTA - DISKONT POTRAVINY | 41 PNEUSERVIS |
| 16 UNI MARKET, KRČMA, TEXTIL, SKLO | 42 AUTOVRAKOVISKO |
| 17 MASO | 43 VÝROBA BET. DLAŽDIČ-KORMOS |
| 18 POTRAVINY, PRESSO, ROZL.TOVAR | 44 BÝVALE ŠTRKOVISKO |
| 19 MATERSKÁ ŠKOLA | 45 ZÁHRADKÁRSKA OSADA |
| 20 AUTOOPRAVOVNÁ | 46 ORNÁ PŮDA |
| 21 LIEČIVÉ RASTLINY | |
| 22 VÝROBA PRACOVNÝCH ODEVOV | |
| 23 PEKÁREŇ | |
| 24 POTRAVINY ADAM | |
| 25 STOLÁRSTVO | |
| 26 HOSTINEC | |

LEGENDA

- HRANICA KATASTRÁLNEHO ÚZEMIA NÁNA
- HRANICA INTRAVILÁNU K 1.1.1990+NÁVRH NA ZMENU
- HRANICA CENTRÁLNEJ ZÓNY OBCE
- PLOCHY JESTVUJÚCEJ IBV + NA REKONŠTRUKCIU
- PLOCHY NAVRHOVANÝCH ROD.DOMOV + REZERVA
- PLOCHY NÍZKOPODLAŽNÝCH BYTOVEK + REZERVA
- OBČANSKA VYBAVENOSŤ + PLOCHY PRE ROZVOJ
- ZELEŇ - SÚKROMNÁ + ÚČELOVÁ
- VEREJNÁ ZELEŇ + CINTORÍN
- VYSOKÁ IZOLAČNÁ ZELEŇ
- PLOCHY PRE VÝROBU A SKLADOVÉ HOSP.+REZERVA
- PLOCHY PRE POĽNOHOSPODÁRSKU VÝROBU+REZERVA
- PLOCHY PRE ROZVOJ PODNIK. AKTIVÍT-REZERVA
- PLOCHY PRE ŠPORT A REKREÁCIU+REZERVA
- OBJEKTY PAMÄTKOVÉ CHRÁNENÉ A PAM.ZÁJMU
- OCHRANNÉ PÁSMA HYGIENICKÉ + VŠETKÉHO DRUHU
- VODNÉ TOKY + VODNÝ ZDROJ
- ŽELEZNICA
- ŠTÁTNÁ CESTA I. A III. TR.
- A - B
- JEDNOTLIVÉ LOKALITY NAVRHovanej ZÁSTAVBY
- ZBERNÉ MIESTA PRE ZBER ODPADU+PARKOVISKO
- MIESTNE KOMUNIKÁCIE JESTVUJÚCE + NAVRHovANÉ
- CHODNÍKY + PARKOVISKÁ
- AUTOBUSOVÉ ZASTÁVKY + DOCHÁZKOVÁ VZDIALENOSŤ
- KATEGÓRIA MIESTNYCH KOMUNIKÁCIÍ

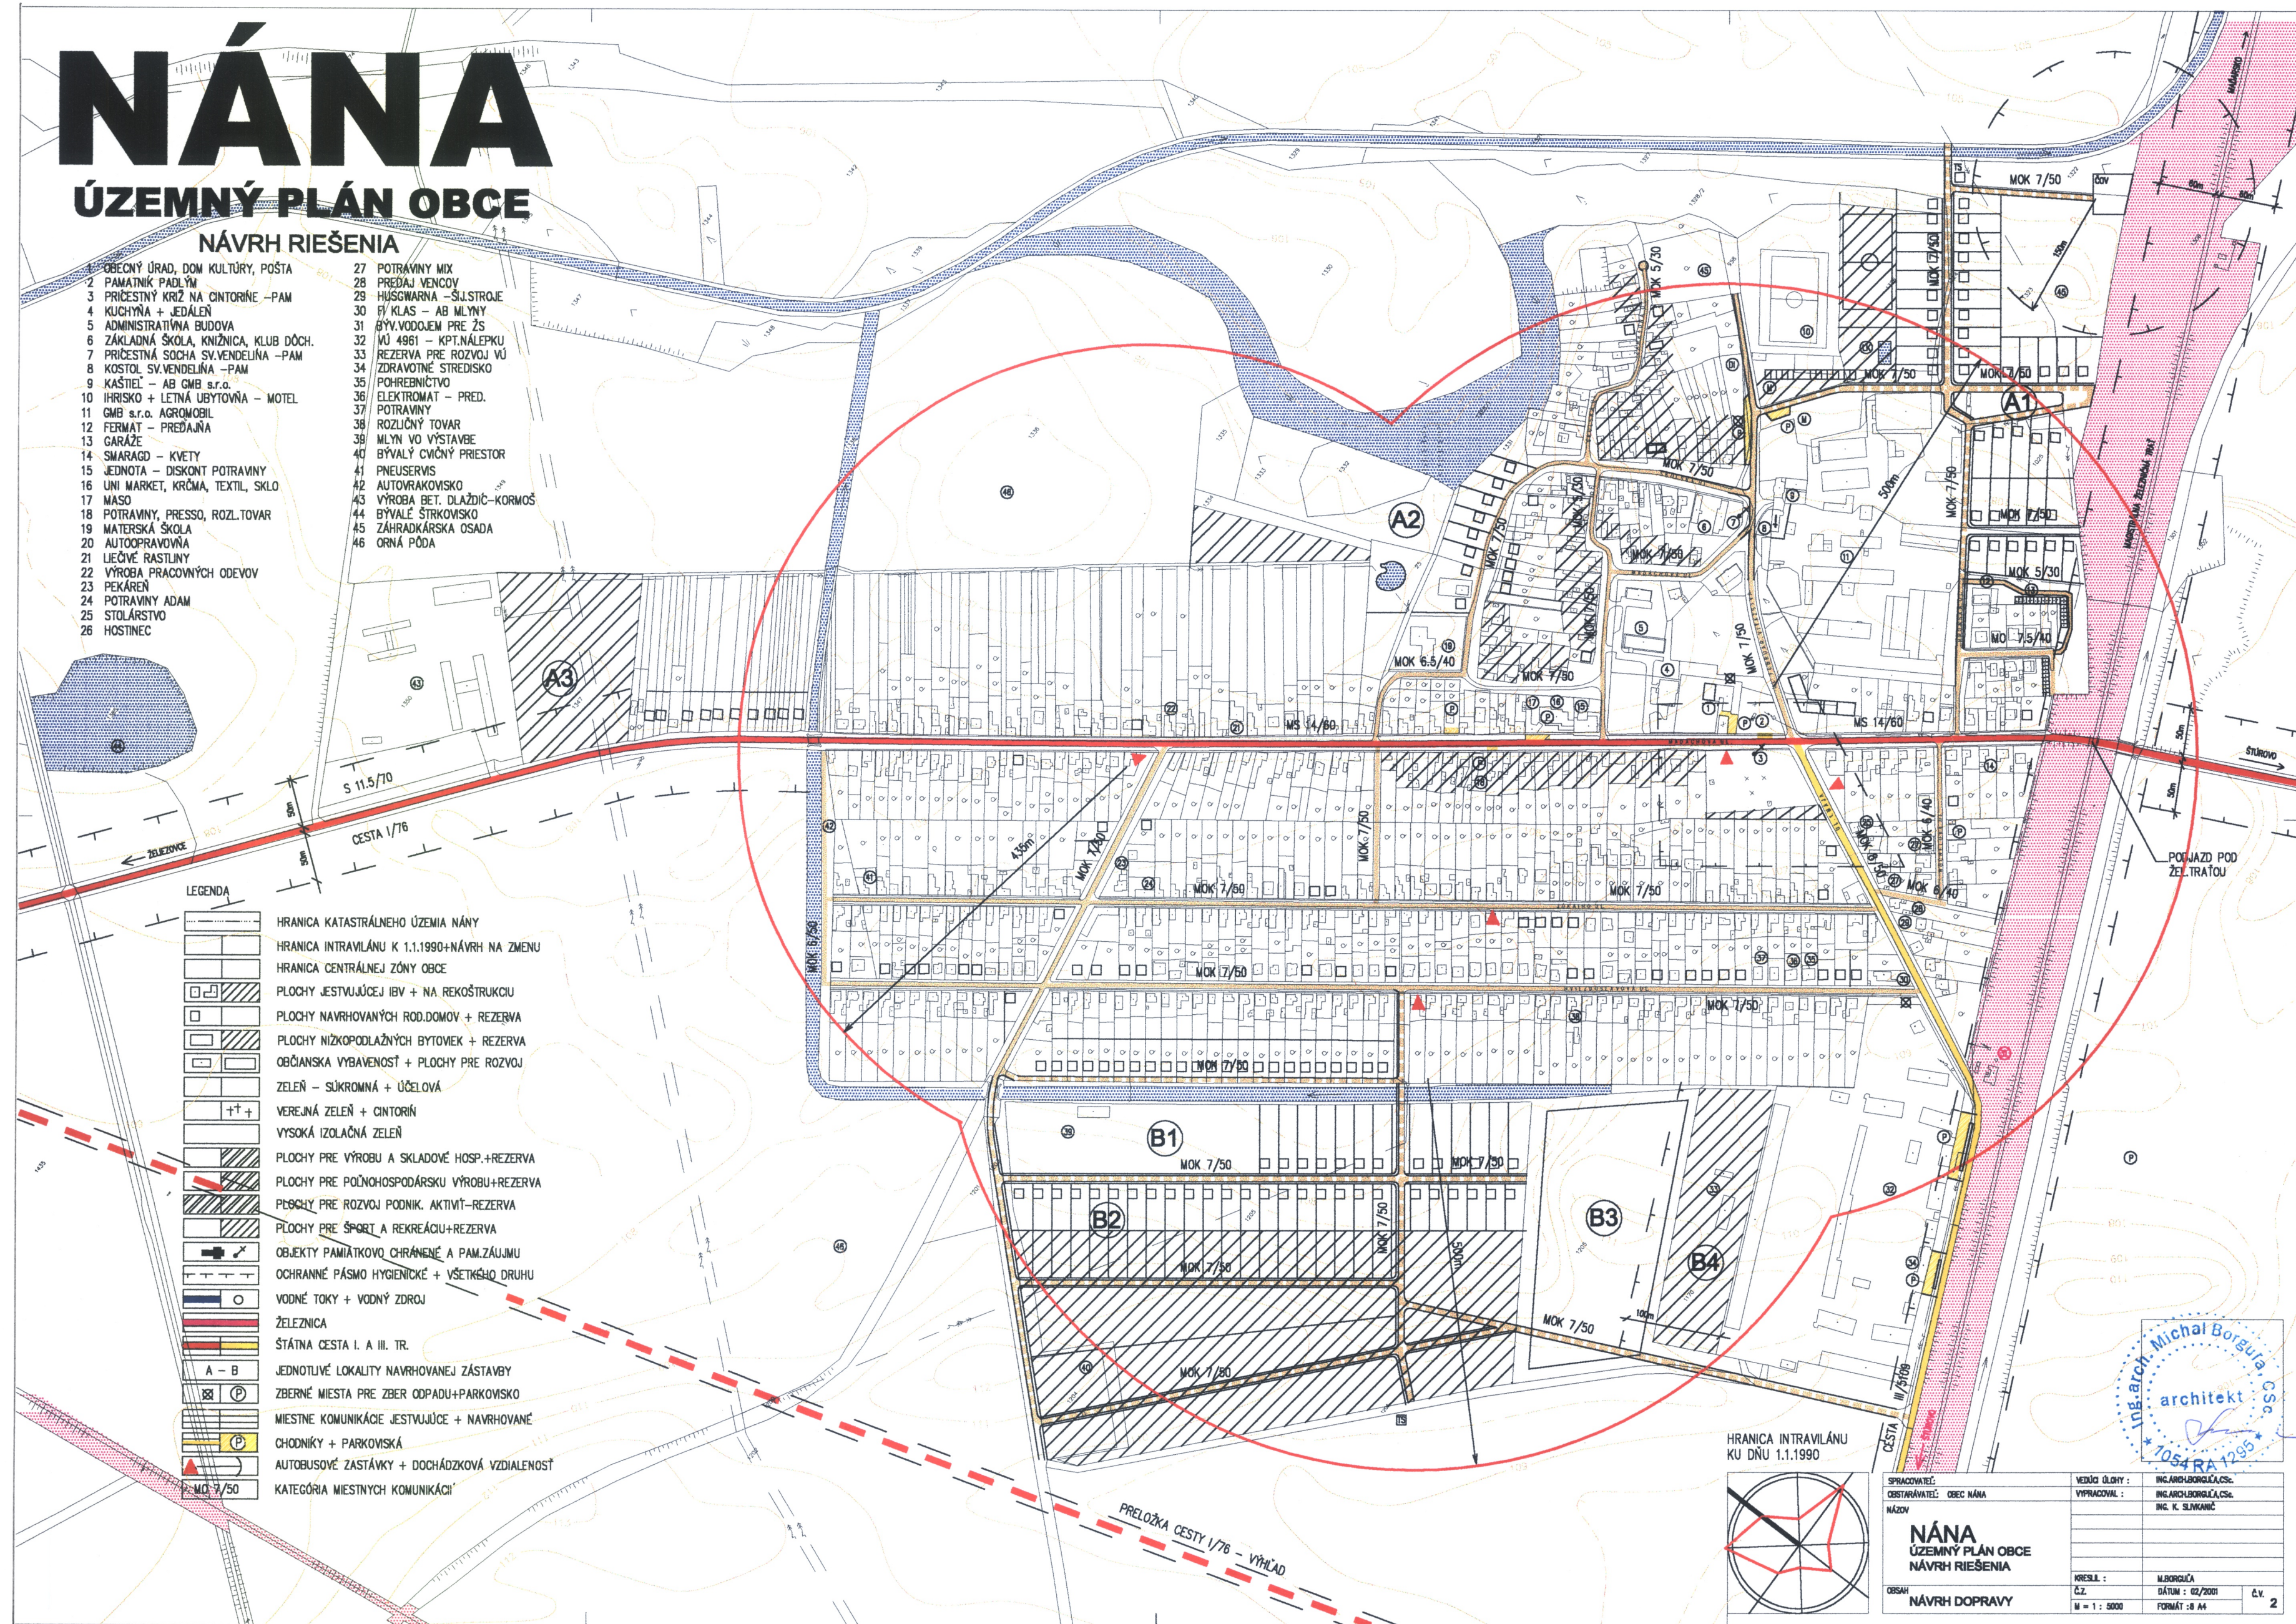

HRANICA INTRAVILÁNU
KU DNU 1.1.1990

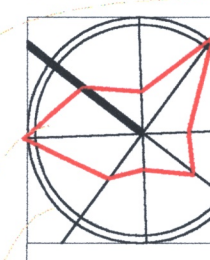

SPRACOVNÍK: ING. ARCH. MICHAL BORŠULA
OBJAVITEĽ: OBEC NÁNA
NÁZOV: NÁNA
OBEC: NÁNA
NÁVRH DOPRAVY

VEDÚCI ÚLOHY: ING. ARCH. MICHAL BORŠULA
VYPRACOVÁV: ING. ARCH. MICHAL BORŠULA
ING. K. SLIVKÁČ
KRESL: M. BORŠULA
DÁTUM: 02/2001
M = 1 : 5000
FORMÁT: A4