

NÁNA


ÚZEMNÝ PLÁN OBCE

NÁVRH RIEŠENIA


1. OBECNÝ ÚRAD, DOM KULTÚRY, POŠTA
2. PAMÄTIK PADLÝM
3. PRÍCESTNÝ KRÍŽ NA OINTORNE -PAM
4. KUCHYŇA + JEDÁLEŇ
5. ADMINISTRATÍVNA BUDOVA
6. ZÁKLADNÁ ŠKOLA, KNIŽNICA, KLUB DŔCH.
7. PRÍCESTNÁ SOCHA SV.VENDELÁNA -PAM
8. KOSTOL SV.VENDELÁNA -PAM
9. KASTEL - AB GMB s.r.o.
10. IHRSKO + LETNÁ UBYTOVNÁ - MOTEL
11. GMB s.r.o. AGRONOBIL
12. FERMAT - PREDAJNA
13. GARÁŽE
14. SMARAGD - KVETY
15. JEDNOTA - DISKONT POTRAVINY
16. UNI MARKET, KRČMA, TEXTIL, SKLO
17. MASO
18. POTRAVINY, PRESSO, ROZL.TOVAR
19. MATERSKÁ ŠKOLA
20. AUTOOPRAVOVNÁ
21. LIEČIVÉ RASTLINY
22. VÝROBA PRACOVNÝCH ODEVOV
23. PEKÁREŇ
24. POTRAVINY ADAM
25. STOLÁRSTVO
26. HOSTINEC
27. POTRAVINY MIX
28. PREDAJ VENCOV
29. HUSCWARNA -SÚJ.STROJE
30. P/KLAS - AB MLNÝ
31. BYV.VODOJEM PRE ZS
32. JÚ 4961 - KPT.NÁLEPKU
33. REZERVA PRE ROZVOJ VÚ
34. ZDRAVOTNÉ STREDISKO
35. POHREBNÍCTVO
36. ELEKTROMAT - PRED.
37. POTRAVINY
38. ROZLIČNÝ TOVAR
39. MLYN VO VÝSTAVBE
40. BYVÁLÝ CVČNÝ PRIESTOR
41. PNEUSERVIS
42. AUTOVRAKOVSKO
43. VÝROBA BET. DLAŽDÍ-KORMOS
44. BYVÁLE ŠTRKOVISKO
45. ZÁHRADKÁRSKA OSADA
46. ORNÁ PŔDA

LEGENDA :

- JESTVUJÚCI VODOVOD
- NAVRHOVANÝ VODOVOD
- JESTVUJÚCA KANALIZÁCIA
- NAVRHOVANÁ KANALIZÁCIA GRAVITAČNÁ
- NAVRHOVANÁ KANALIZÁCIA-TLAKOVÁ
- ✕✕✕ KANALIZÁCIA NA ZRUŠENIE
- ○ PREČERPÁVACIA STANICA JESTVUJÚCA + NÁVRH
- ☐ VÝHLADOVÁ ČOV
- OCHRANNÉ PÁSMO
- VODNÉ TOKY
- ŽELEZNICA

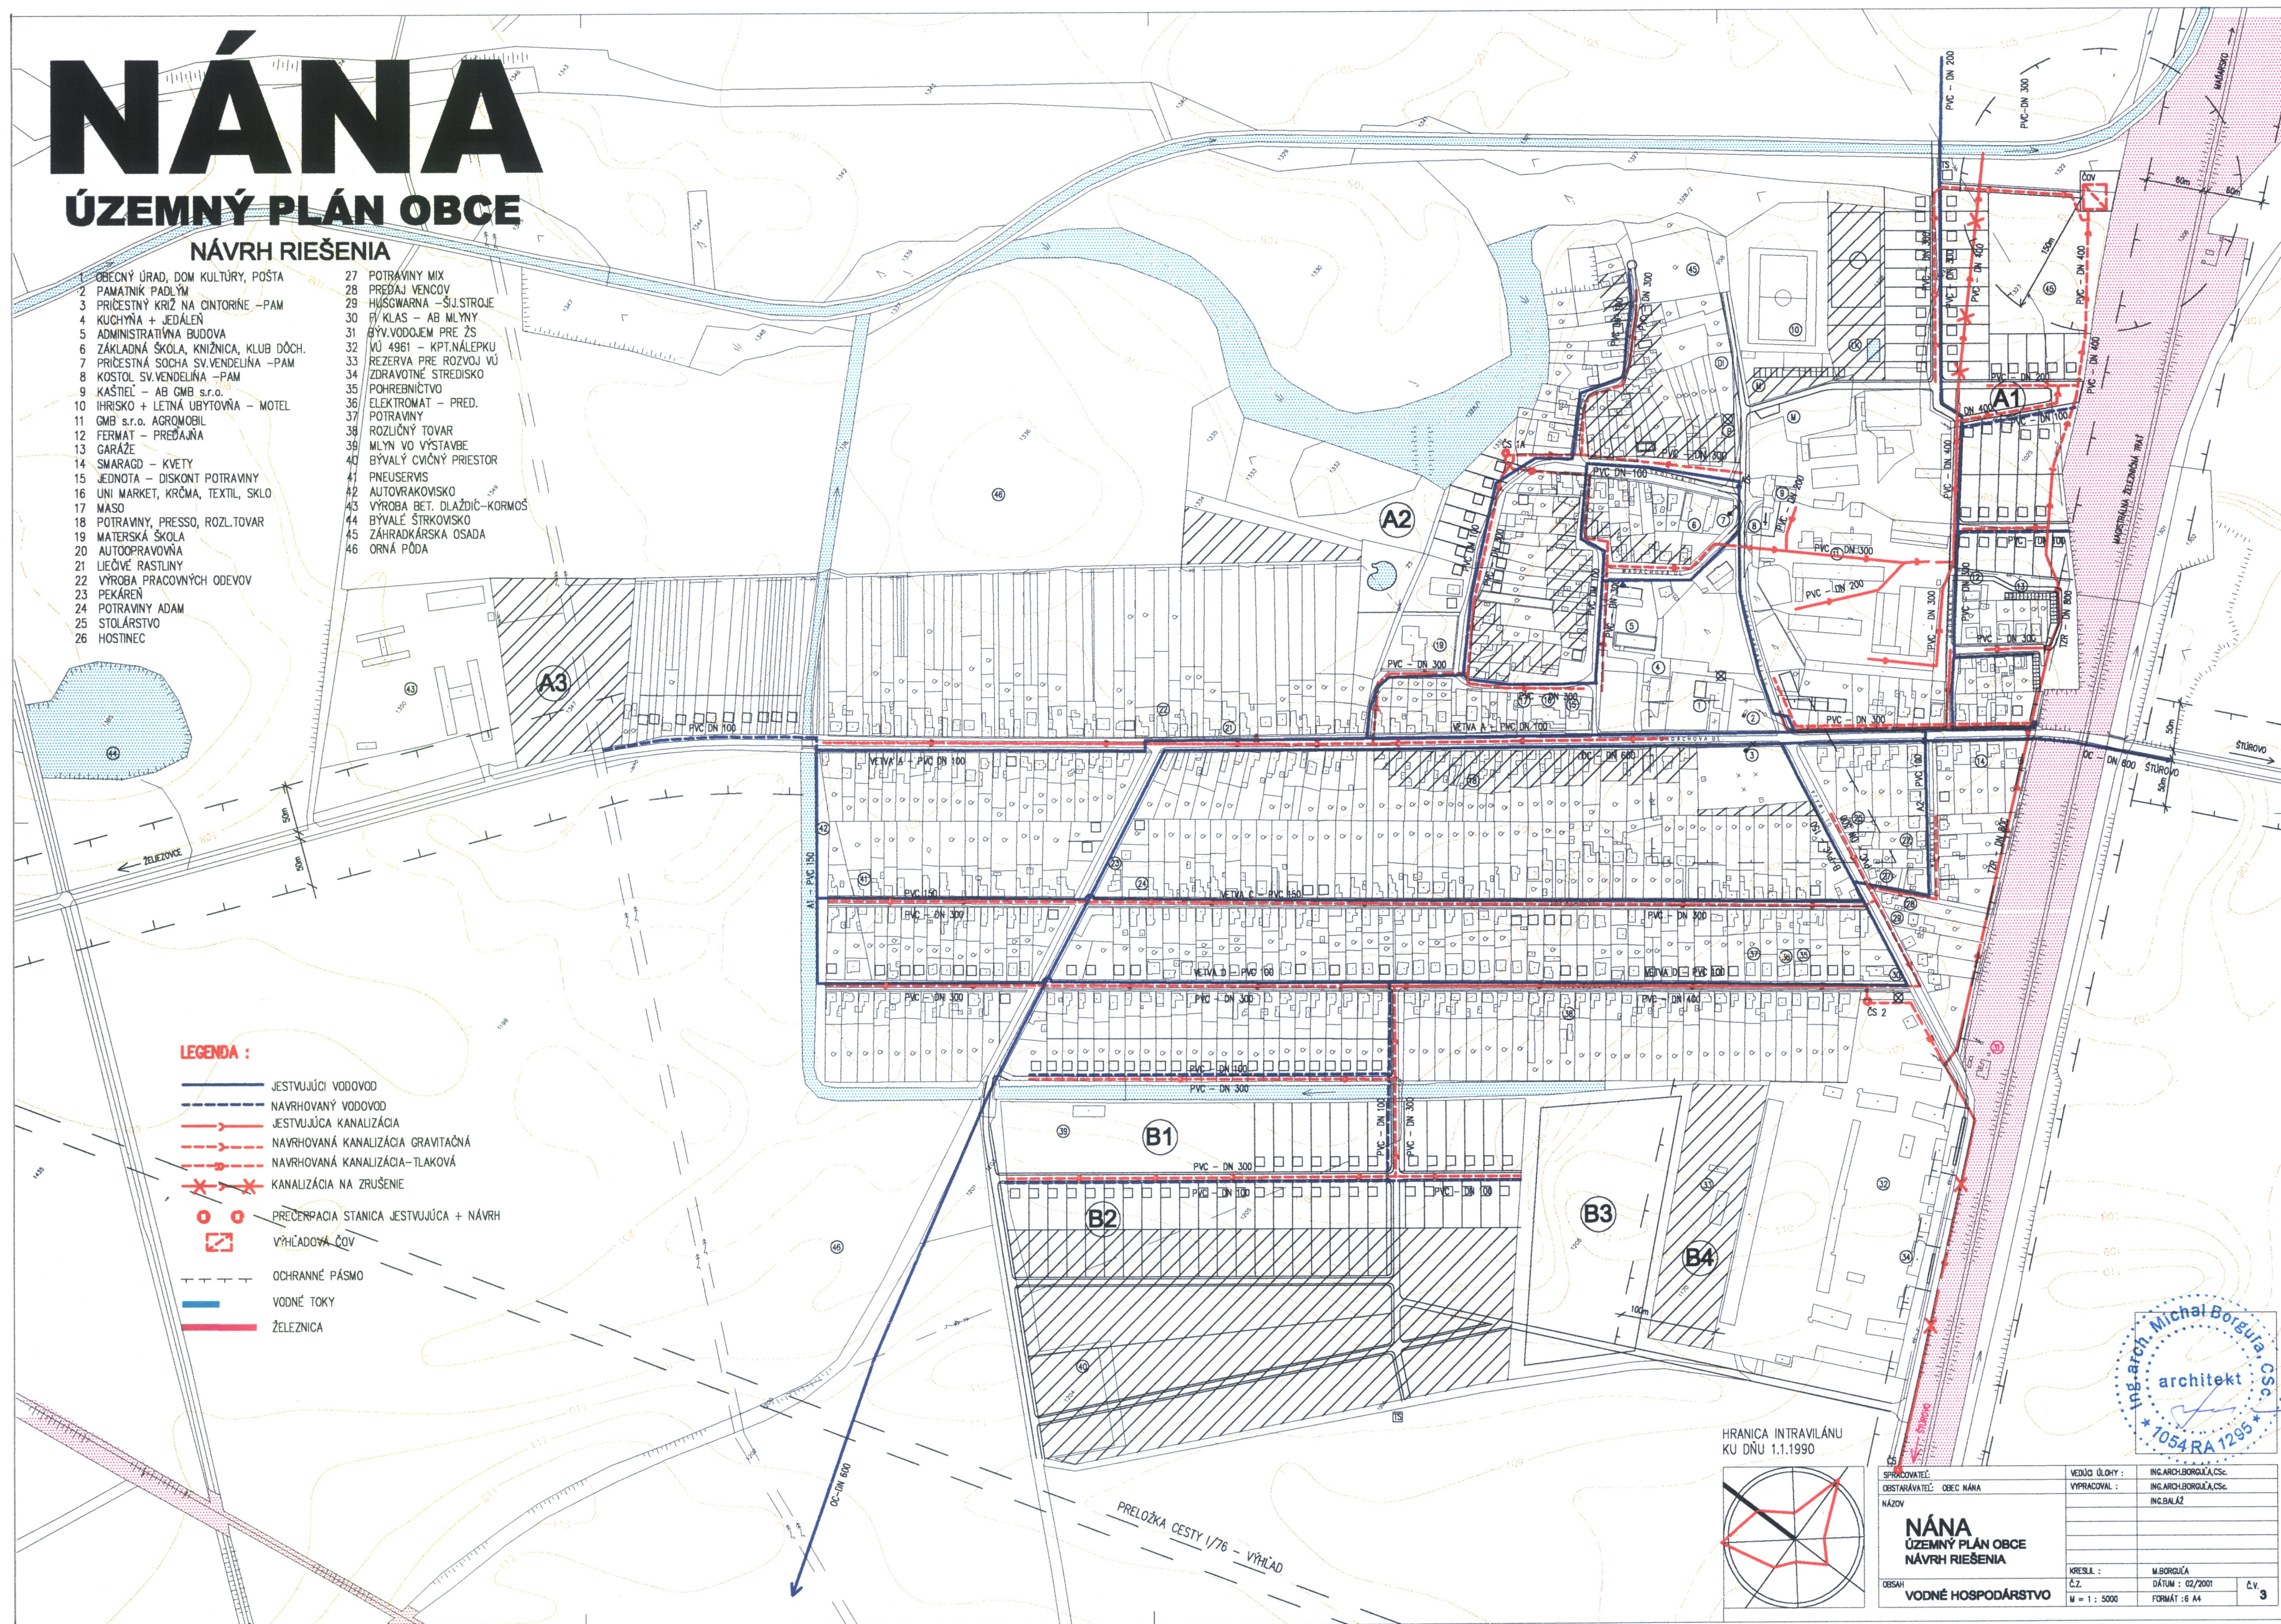

HRANICA INTRAVILÁNU
KU DŇU 1.1.1990

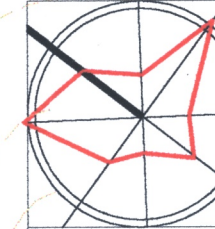

SPRACOVATEĽ:	VEDÚCI OĽOY:	ING.ARCH.BORGULA,CS.C.
OBSTARÁVATEĽ:	VYPRACOVÁV:	ING.ARCH.BORGULA,CS.C.
NÁZOV:		ING.BALAZ
NÁNA		
ÚZEMNÝ PLÁN OBCE		
NÁVRH RIEŠENIA		
ODSAD		
VODNÉ HOSPODÁRSTVO		
KRESIL:	M.BORGULA	Č.V.
Č.Z.	DÁTUM : 02/2001	3
M = 1 : 5000	FORMAT : B A4	

